

ВНЕСЕНИЕ ИЗМЕНЕНИЙ В ГЕНЕРАЛЬНЫЙ ПЛАН СЕЛЬСКОГО ПОСЕЛЕНИЯ МАТВЕЕВСКИЙ СЕЛЬСОВЕТ МУНИЦИПАЛЬНОГО РАЙОНА КУШНАРЕНКОВСКИЙ РАЙОН РЕСПУБЛИКИ БАШКОРТОСТАН

Карта комплексной оценки территории, развития территории и размещения объектов капитального строительства местного значения.

Карта границ населенных пунктов, входящих в состав сельского поселения. Карта существующих и планируемых зон земель промышленности, транспорта и связи. М 1:25000

УСЛОВНЫЕ ОБОЗНАЧЕНИЯ:

ГРАНИЦЫ:

- ГРАНИЦА РАЙОНА
- ГРАНИЦА СЕЛЬСКОГО ПОСЕЛЕНИЯ
- ГРАНИЦА НАСЕЛЕННЫХ ПУНКТОВ

КЛАССИФИКАЦИЯ НАСЕЛЕННЫХ ПУНКТОВ ПО АДМИНИСТРАТИВНОМУ ЗНАЧЕНИЮ

- Старобаскаково: ЦЕНТР СЕЛЬСКОГО ПОСЕЛЕНИЯ
- Бардовка: СЕЛЬСКИЙ НАСЕЛЕННЫЙ ПУНКТ

348
1642

КАТЕГОРИИ ЗЕМЕЛЬ:

ЗЕМЛИ СЕЛЬСКОХОЗЯЙСТВЕННОГО НАЗНАЧЕНИЯ

- ПАШНИ
- ПРОИЗВОДСТВЕННЫЕ ОБЪЕКТЫ, В Т.Ч.: АГРОПРОМЫШЛЕННОГО КОМПЛЕКСА
- ЖИВОТНОВОДСТВО

ЗЕМЕЛЬНЫЕ ПАИ

- ЗЕМЛИ НАСЕЛЕННОГО ПУНКТА
- ТЕРРИТОРИИ, РЕКОМЕНДУЕМЫЕ ДЛЯ НОВОГО ГРАДОСТРОИТЕЛЬНОГО ОСВОЕНИЯ

ЗЕМЛИ ВОДНОГО ФОНДА

- ВОДОЕМЫ, ВОДОТОКИ

ЗЕМЛИ ЛЕСНОГО ФОНДА

- ЛЕС
- ЛУГОВАЯ РАСТИТЕЛЬНОСТЬ

ЗЕМЛИ СПЕЦИАЛЬНОГО НАЗНАЧЕНИЯ

- СКОТОМОГИЛЬНИК
- КЛАДЕВИЩЕ
- МУСУЛЬМАНСКОЕ КЛАДЕВИЩЕ
- ПРАВОСЛАВНОЕ КЛАДЕВИЩЕ
- НЕСАНКЦИОНИРОВАННЫЕ СВАЛКИ

УЧРЕЖДЕНИЯ ЗДРАВООХРАНЕНИЯ

- ФЕЛЬДШЕРСКО-АКУШЕРСКИЙ ПУНКТ
- АПТЕЧНЫЙ ПУНКТ
- ВЫДВИЖНОЙ ПУНКТ СКОРОЙ МЕДИЦИНСКОЙ ПОМОЩИ

ЗЕМЛИ, ОБЪЕКТЫ ПРОМЫШЛЕННОСТИ, ЭНЕРГЕТИКИ, ТРАНСПОРТА, СВЯЗИ, РАДИОВещАНИЯ, ТЕЛЕВИДЕНИЯ, ИНФОРМАТИКИ

- АВТОДОРОГА РЕСПУБЛИКАНСКОГО ЗНАЧЕНИЯ МОСКВА-КАЗАНЬ-УФА
- АВТОДОРОГИ РАЙОННОГО ЗНАЧЕНИЯ
- АВТОДОРОГИ МЕСТНОГО ЗНАЧЕНИЯ
- ПРОСЕЛОЧНЫЕ ДОРОГИ
- ПРИДОРОЖНЫЙ СЕРВИС

- ВОЗДУШНАЯ ЛИНИЯ ВЛ-110 КВ
- ВОЗДУШНАЯ ЛИНИЯ ВЛ-35 КВ
- ВОЗДУШНАЯ ЛИНИЯ ВЛ-10 КВ
- ГАЗОПРОВОД ВЫСОКОГО ДАВЛЕНИЯ
- МАГИСТРАЛЬНЫЙ ГАЗОПРОВОД
- ЭКСПЛУАТАЦИОННЫЙ НЕФТЕПРОВОД

- ПРОМЗОНА
- ОСТАНОВКА ОБЩЕСТВЕННОГО ТРАНСПОРТА
- ОЧИСТНЫЕ СООРУЖЕНИЯ
- ВОДОНАПОРНАЯ БАШНЯ
- ВОДОЗАБОРНАЯ СКВАЖИНА
- ШРП
- НЕФТЯНАЯ СКВАЖИНА
- ВЫШКА СОВОУСНОЙ СВЯЗИ "МТС"
- СОЦИАЛЬНО-КУЛЬТУРНЫЙ ЦЕНТР

ПРЕДПРИЯТИЯ ТОРГОВЛИ, БЫТОВОГО И КОММУНАЛЬНОГО ОБСЛУЖИВАНИЯ

- МАГАЗИН
- ТОРГОВО-СЕРВИСНЫЙ КОМПЛЕКС
- ОТДЕЛЕНИЕ СВЯЗИ
- ОТДЕЛЕНИЕ БАНКА
- ПРЕДПРИЯТИЕ БЫТОВОГО ОБСЛУЖИВАНИЯ
- ПРЕДПРИЯТИЕ ОБЩЕСТВЕННОГО ПИТАНИЯ
- КОМПЛЕКС ПРИДОРОЖНОГО СЕРВИСА

- АЗС
- СТО
- УЧРЕЖДЕНИЯ КУЛЬТУРЫ, ИСКУССТВА И РЕЛИГИИ
- КУЛЬТУРНО-ДОСУГОВЫЕ УЧРЕЖДЕНИЯ
- БИБЛИОТЕКА
- МЕЧЕТЬ

УЧРЕЖДЕНИЯ ОБРАЗОВАНИЯ И ДОШКОЛЬНОГО ВОСПИТАНИЯ

- СРЕДНЯЯ ОБЩЕОБРАЗОВАТЕЛЬНАЯ ШКОЛА
- НАЧАЛЬНАЯ ОБЩЕОБРАЗОВАТЕЛЬНАЯ ШКОЛА
- ДЕТСКИЙ САД

УЧРЕЖДЕНИЯ ФИЗИЧЕСКОЙ КУЛЬТУРЫ И ОТДЫХА



- ГОСТИНИЦА
- БАЗА ОТДЫХА
- СПОРТИВНЫЙ ЗАЛ ОБЩЕГО ПОЛЬЗОВАНИЯ
- ПЛОСКОСТНЫЕ СПОРТИВНЫЕ СООРУЖЕНИЯ

КАРАЧА-ЕЛГИНСКИЙ СЕЛЬСОВЕТ

д. Чирша-Тартыш

РАСМЕКЕЕВСКИЙ СЕЛЬСОВЕТ

Якулов 362

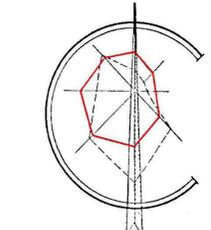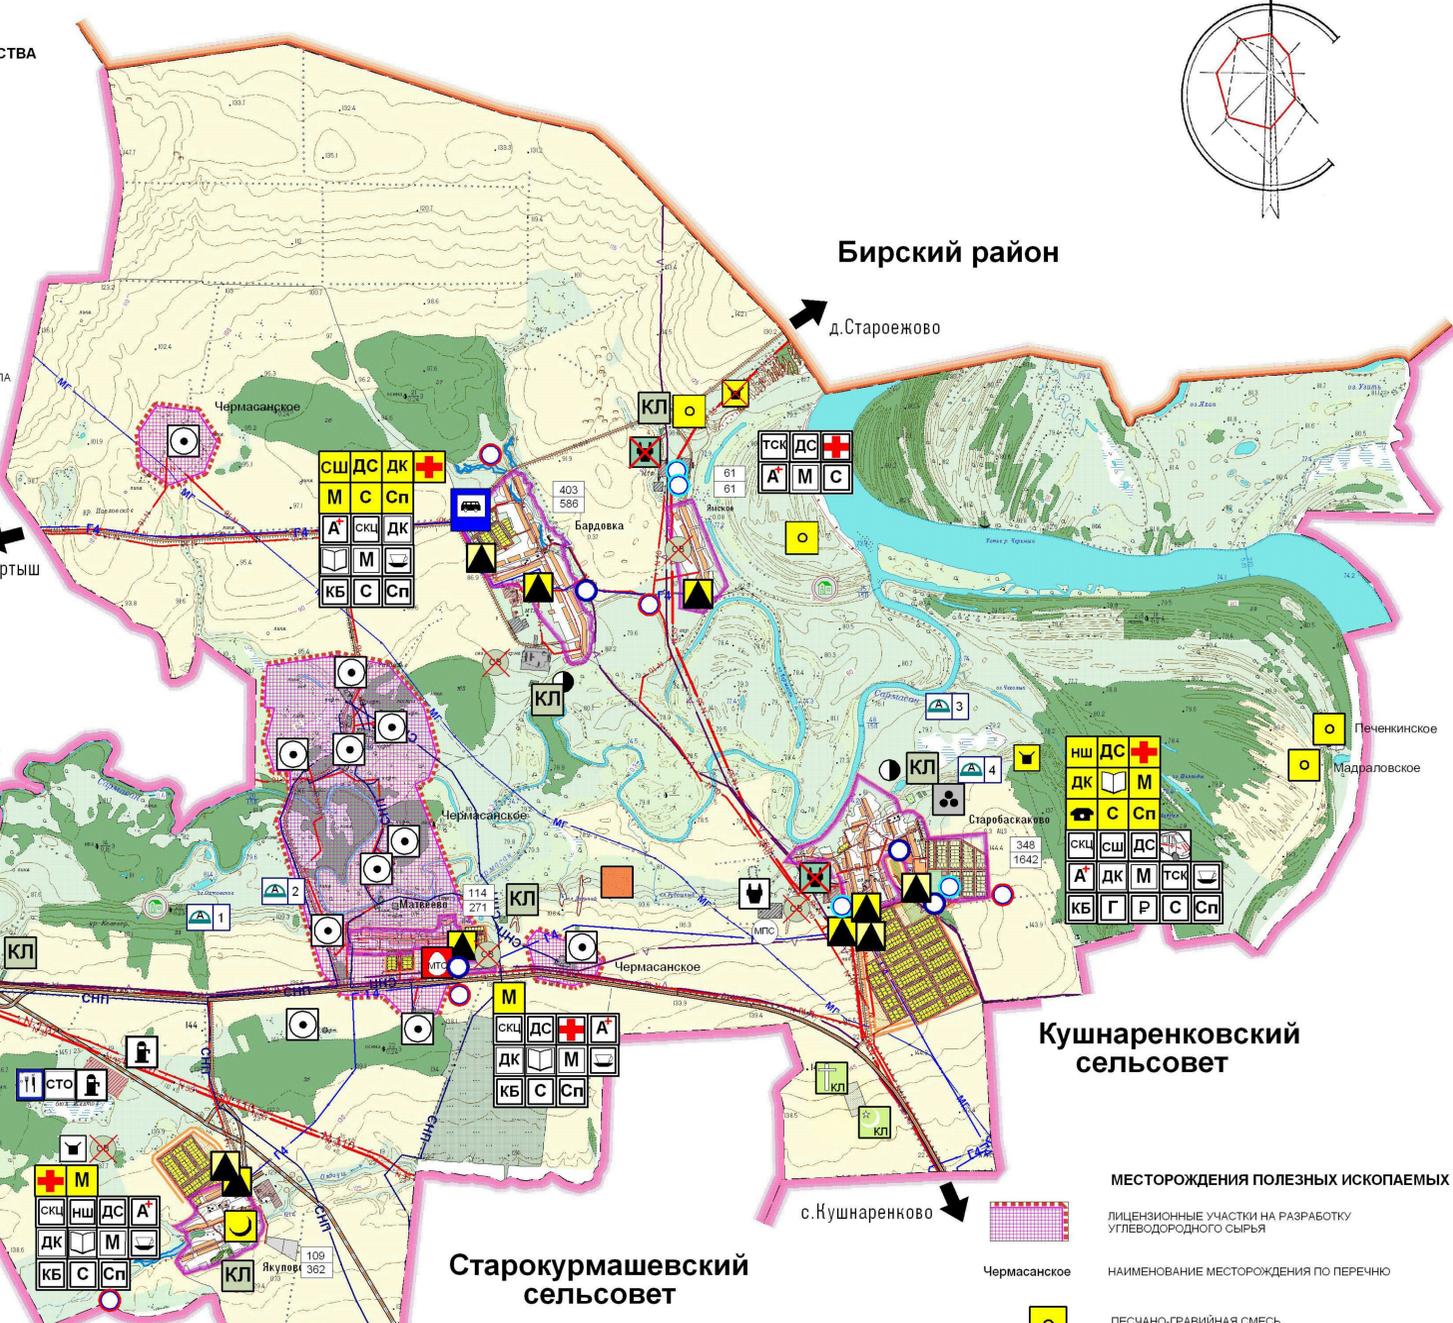

ТЕХНИКО-ЭКОНОМИЧЕСКИЕ ПОКАЗАТЕЛИ

№ п/п	Наименование	Единица измерения	Современное состояние на 2020 г.	Расчетный срок 2040 г.
1	Территория			
1.1	Общая площадь земель сельского поселения в административных границах	га	11502,69	11502,69
	в том числе по категориям:			
1	Земель лесного фонда	га	4678,171	4668,211
2	Земель природоохранного назначения	га	-	-
3	Земель водного фонда	га	404,55	404,55
4	Земель сельскохозяйственного использования	га	5084,07	4942,42
5	Земель промышленности, энергетики, связи, земли обороны	га	566,0	574,9
6	Земель транспорта	га	374,0	382,7
7	Земли населенного пункта, в том числе:	га	378,9	531,75
	жилых зон с правом владения индивидуальной собственностью	га%	170,12/100%	284,36/100%
	общественно-деловых зон	га	4,057	9,646
	производственных и инженерных зон	га	19,37	39,02
	рекреационных зон	га	-	17,85
	земель спец. назначения в н.п.	га	1,63	0,52
8	Земель специального назначения	га	1,939	2,999
9	Прочие земли	га	15,06	3,66
2	Население			
2.1	Численность населения сельского поселения	тыс. чел.	1,020	2,681
2.2	Возрастная структура населения:			
	молодежь трудоспособного возраста	тыс. чел. / %	0,174 / 17,06	0,455 / 16,97
	в трудоспособном возрасте	тыс. чел. / %	0,624 / 61,18	1,634 / 60,95
	старше трудоспособного возраста	тыс. чел. / %	0,222 / 21,76	0,592 / 22,08
3	Жилищный фонд			
3.1	Жилищный фонд	тыс. кв. м	26,6683	80,430
	Объем нового жилищного строительства	тыс. кв. м	-	53,7617
3.2	Средняя жилищная обеспеченность	кв. м / чел.	21,33	30,0
4	Объекты социального и культурно-бытового обслуживания			
4.1	Дошкольные образовательные учреждения	мест	33	98
4.2	Образовательные учреждения	мест	464	421
4.3	ФАП, аптечный пункт	объект на н.п.	3/-	5/40,9
4.4	Выдвигной пункт медицинской помощи	автомобиль	-	1
4.5	Магазины товаров повседневного спроса	кв. м торг. пл.	139,0	876,6
4.6	Предприятия общественного питания	место	-	114
4.7	Предприятия бытового обслуживания	раб. место	-	114
4.8	Дом культуры, клуб	мест	136	672
4.9	Помещения для культурно-массовой работы, дос.	кв. м	нет инф.	175,3
4.10	Плоскостные спортивные сооружения	га	0,3	2,193
5	Транспортная инфраструктура			
5.1	Протяженность линий внешнего транспорта	км	34,2	34,2
5.2	Общая протяженность внутрипоселковых дорог	км	9,45	15,048
5.3	Количество индивидуального транспорта	ед.	193	1023
5.4	Уровень автомобилизации на 1000 жителей	ед.	186	350
6	Ритуальное обслуживание населения			
6.1	Общая площадь кладбищ	га	1,491	50,491

МЕСТОРОЖДЕНИЯ ПОЛЕЗНЫХ ИСКОПАЕМЫХ

- ЛИЦЕНЗИОННЫЕ УЧАСТИИ НА РАЗРАБОТКУ УГЛЕВОДОРОДНОГО СЫРЬЯ
- НАИМЕНОВАНИЕ МЕСТОРОЖДЕНИЯ ПО ПЕРЕЧНЮ
- ПЕСЧАНО-ГРАВИЙНАЯ СМЕСЬ
- СТРОИТЕЛЬНЫЙ ГРУНТ
- ПЕСОК

- 1 Васильевская стоянка
- 2 Матвеевское селище
- 3 Старо-Баскаковское I селище
- 4 Старо-Баскаковское II селище

4312-1-ГП				
Внесение изменений в генеральный план сельского поселения Матвеевский сельсовет муниципального района Кушнаренковский район Республики Башкортостан				
Изм.	Кол. уч.	Лист	Подпись	Дата
Разработал	Мушкетерова			
Нач. отдела	Валулина			
Зам. нач. отд.	Маюкова			
ГАП	Шамиев			
Исполнитель	Самоев			
Матвеевский сельсовет			ГП	Лист 2
Генеральный план			Генеральный план	Генеральный план

ВНЕСЕНИЕ ИЗМЕНЕНИЙ В ГЕНЕРАЛЬНЫЙ ПЛАН СЕЛЬСКОГО ПОСЕЛЕНИЯ МАТВЕЕВСКИЙ СЕЛЬСОВЕТ МУНИЦИПАЛЬНОГО РАЙОНА КУШНАРЕНКОВСКИЙ РАЙОН РЕСПУБЛИКИ БАШКОРТОСТАН

Карта зонирования территории с планируемыми границами функциональных зон с выделением очередности строительства. Карта планируемой границы населенного пункта.
Карта границ земельных участков для размещения объектов капитального строительства. М 1:5000

УСЛОВНЫЕ ОБОЗНАЧЕНИЯ:

ГРАНИЦЫ:

- СУЩЕСТВУЮЩАЯ ГРАНИЦА НАСЕЛЕННОГО ПУНКТА
- ПРОЕКТИРУЕМАЯ ГРАНИЦА НАСЕЛЕННОГО ПУНКТА

ТЕРРИТОРИИ:

СУЩ. 1 ОЧ. Р.С.

- ЖИЛАЯ ЗАСТРОЙКА
- ОБЩЕСТВЕННО-ДЕЛОВАЯ ЗАСТРОЙКА
- ПРОИЗВОДСТВЕННАЯ ЗОНА
- ВОДНЫЕ ОБЪЕКТЫ
- ЛЕС
- ПАШНЯ
- КЛАДБИЩЕ
- ЗЕЛЕНЫЕ НАСАЖДЕНИЯ ОБЩЕГО ПОЛЬЗОВАНИЯ
- САНИТАРНО-ЗАЩИТНОЕ ОЗЕЛЕНЕНИЕ

ОБЪЕКТЫ ИНЖЕНЕРНОЙ ИНФРАСТРУКТУРЫ:


- ТРАНСФОРМАТОРНАЯ ПОДСТАНЦИЯ
- ЛЭП ВЫСОКОГО НАПЯЖЕНИЯ ВЛ-10 КВ
- ЛЭП НИЗКОГО НАПЯЖЕНИЯ ВЛ-0,4 КВ
- ЭКСПЛУАТАЦИОННЫЙ НЕФТЕПРОВОД
- ГАЗОПРОВОД ВЫСОКОГО ДАВЛЕНИЯ
- ГАЗОПРОВОД НИЗКОГО ДАВЛЕНИЯ
- ВОДОПРОВОД

ОБЪЕКТЫ ТРАНСПОРТНОЙ ИНФРАСТРУКТУРЫ:

- АВТОДОРОГА РЕСПУБЛИКАНСКОГО ЗНАЧЕНИЯ МОСКВА-КАЗАНЬ-УФА
- АВТОДОРОГА РАЙОННОГО ЗНАЧЕНИЯ
- АВТОДОРОГА С ТВЕРДЫМ ПОКРЫТИЕМ
- АВТОДОРОГА С ГРУНТОВЫМ ПОКРЫТИЕМ

ЗЕМЛИ СПЕЦИАЛЬНОГО НАЗНАЧЕНИЯ

- ЗАКРЫВАЕМАЯ СВАЛКА МУСОРА
- НОМЕР МЕЖРЕГИОНАЛЬНОГО ПРОСТРАНСТВА/ПЛОЩАДЬ (ГА)/ЧИСЛЕННОСТЬ (ЧЕЛ)
- НОМЕР ПО ЭКСПЛИКАЦИИ ОБЩЕСТВЕННО ДЕЛОВОЙ ЗОНЫ
- НОМЕР ПО ЭКСПЛИКАЦИИ ПРОИЗВОДСТВЕННОЙ ЗОНЫ

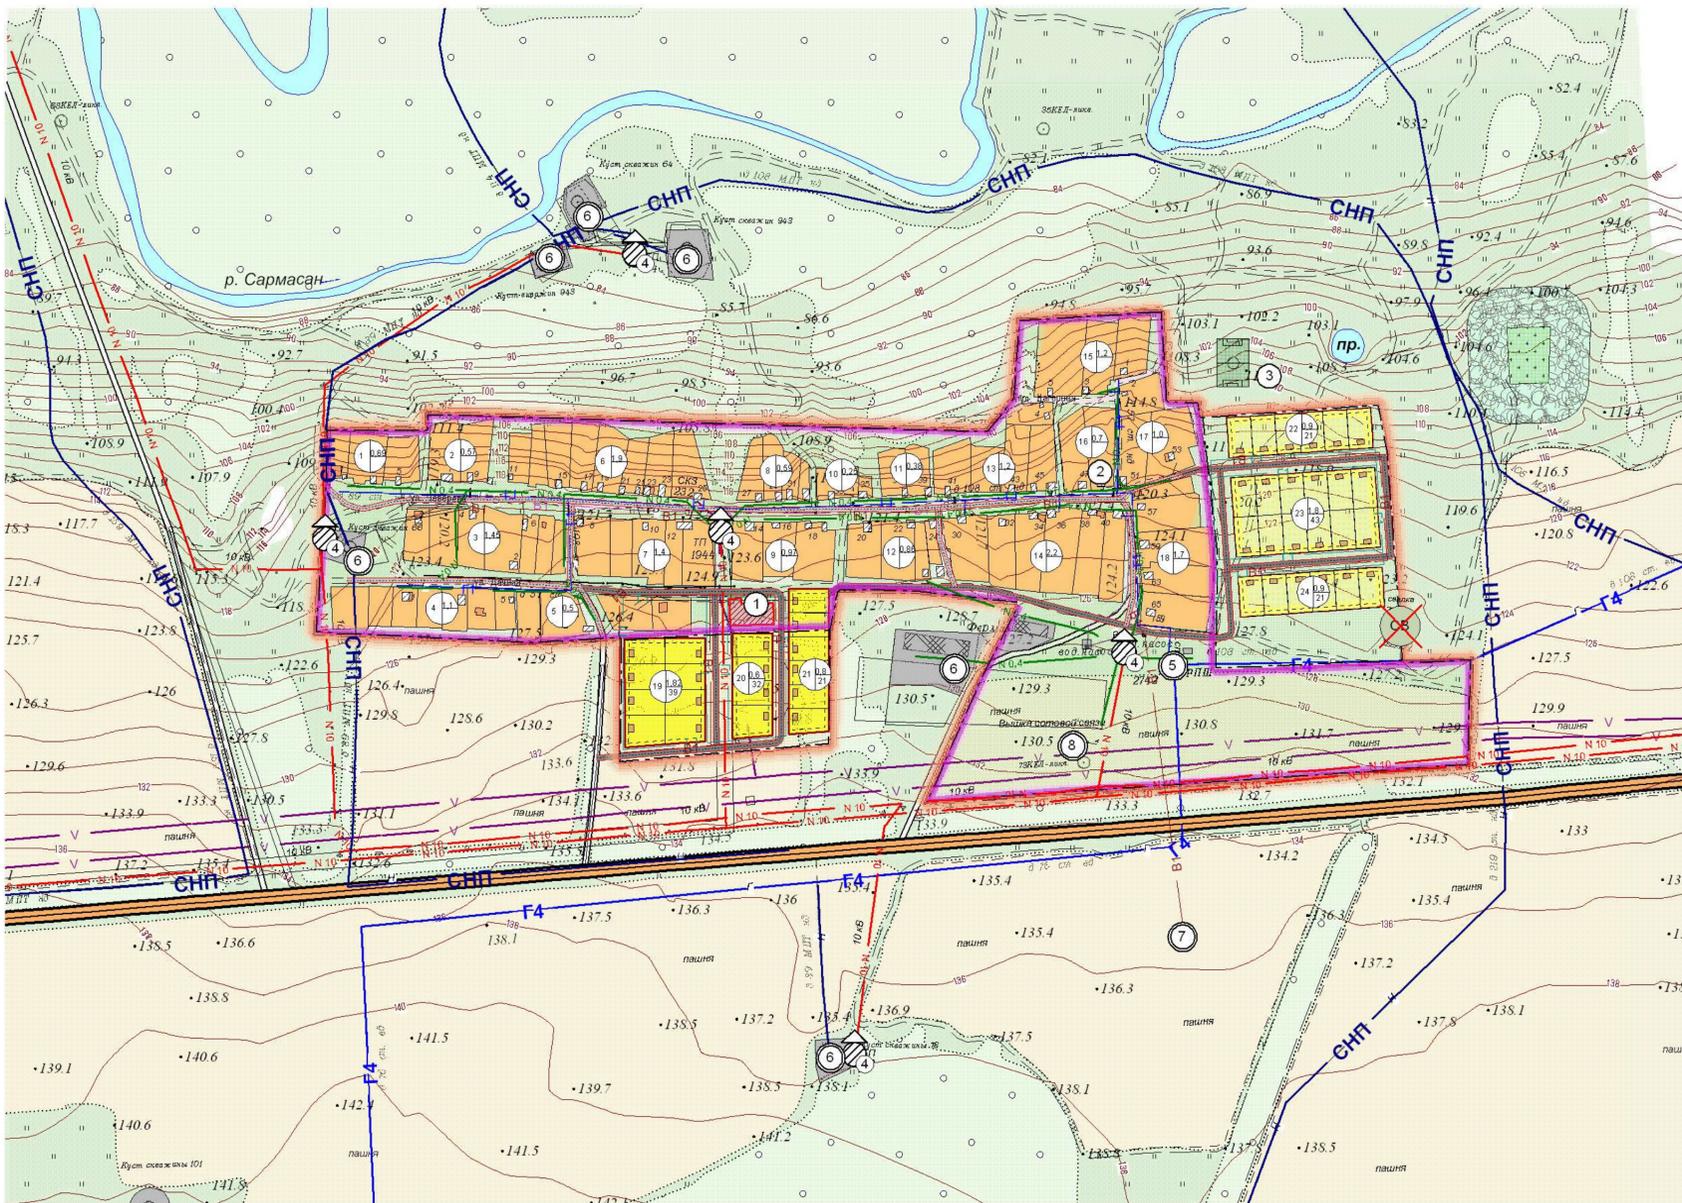

ЭКСПЛИКАЦИЯ ОБЩЕСТВЕННЫХ ЗДАНИЙ И СООРУЖЕНИЙ

№ п/п	Наименование	Расчетная единица	Территория, га	Очередность строительства
1	Учреждения дошкольного воспитания	3	4	5
1	Социально-культурный центр в т.ч.: Детская комната в т.ч.: -спортзал	70 кв.м 40,0 кв.м	0,17	проект. 1 оч.
	Учреждения культуры и искусства			
	Сельский клуб в т.ч.: -библиотека -помещения для культмассовой работы и досуга	62 места 1,355 тыс.ед.хран. 1 чит.место 16,3 кв. м		
	Учреждения здравоохранения и соц-го обеспечения			
	ФАП, в т.ч.: -аптечный пункт	1 объект 3,8 кв.м		
	Предприятия торговли и общественного питания			
	Предприятия общественного питания в т.ч.: -предприятия бытового обслуживания -магазин (ТПС)	11 посад. мест 1 раб/место 61,3 кв.м торг.пл. 20,0 кв.м торг.пл.	1 маг.	сущ.
2	Магазин (ТПС)	20,0 кв.м торг.пл.	1 маг.	сущ.
	Физкультурно-спортивные сооружения			
3	Спортивная площадка	1 сооруж-е	0,24	проект. 1 оч.

ЭКСПЛИКАЦИЯ ПРОМЫШЛЕННО-КОММУНАЛЬНЫХ ЗДАНИЙ И СООРУЖЕНИЙ

№ п/п	Наименование	Расчетная единица	Территория, га	Очередность строительства
1	2	3	4	5
4	ТП	5 объекта	0,15	сущ.
5	ШРП	1 объект		сущ.
6	Производственная зона	6 объекта	1,96	проект.
7	Водозаборная скважина	1 объект		проект.
8	Вышка сотовой связи МТС	1 объект		сущ.

4312-1-ГП				
Внесение изменений в генеральный план сельского поселения Матвеевский сельсовет муниципального района Кушнаренковский район Республики Башкортостан				
Изм.	Кол.уч.	Лист	Подпись	Дата
Разработал	Мулламухаметов			
Нач.отдела Валиуллина			Стадия	Лист
Зам. нач. отд. Максимова			ГП	5
ГАП Шаляметов			ГБУ "Республиканский градостроительный центр"	
Н.контроль Салихов				

ВНЕСЕНИЕ ИЗМЕНЕНИЙ В ГЕНЕРАЛЬНЫЙ ПЛАН СЕЛЬСКОГО ПОСЕЛЕНИЯ МАТВЕЕВСКИЙ СЕЛЬСОВЕТ МУНИЦИПАЛЬНОГО РАЙОНА КУШНАРЕНКОВСКИЙ РАЙОН РЕСПУБЛИКИ БАШКОРТОСТАН

Карта зонирования территории с планируемыми границами функциональных зон с выделением очередности строительства. Карта планируемой границы населенного пункта.
Карта границ земельных участков для размещения объектов капитального строительства. М 1:5000

УСЛОВНЫЕ ОБОЗНАЧЕНИЯ:

ГРАНИЦЫ:

СУЩЕСТВУЮЩАЯ ГРАНИЦА НАСЕЛЕННОГО ПУНКТА

ТЕРРИТОРИИ:

СУЩ. 1 ОЧ. Р.С.

ЖИЛИЯ ЗАСТРОЙКА

ОБЩЕСТВЕННО-ДЕЛОВАЯ ЗАСТРОЙКА

ШКОЛЬНЫЕ И ДОШКОЛЬНЫЕ УЧРЕЖДЕНИЯ

ПРОИЗВОДСТВЕННАЯ ЗОНА

ПРОИЗВОДСТВЕННАЯ ЗОНА НА ВЫНОС

ВОДНЫЕ ОБЪЕКТЫ

ЛЕС

ПАШНЯ

КЛАДЕЙЩЕ

ЗЕЛЕННЫЕ НАСАЖДЕНИЯ ОБЩЕГО ПОЛЬЗОВАНИЯ

САНИТАРНО-ЗАЩИТНОЕ ОЗЕЛЕНЕНИЕ

ОБЪЕКТЫ ТРАНСПОРТНОЙ ИНФРАСТРУКТУРЫ:

СУЩ. ПРОЕКТ.

АВТОДОРОГА РАЙОННОГО ЗНАЧЕНИЯ

АВТОДОРОГА С ТВЕРДЫМ ПОКРЫТИЕМ

АВТОДОРОГА С ГРУНТОВЫМ ПОКРЫТИЕМ

ОБЪЕКТЫ ИНЖЕНЕРНОЙ ИНФРАСТРУКТУРЫ:

СУЩ. ПРОЕКТ.

ТРАНСФОРМАТОРНАЯ ПОДСТАНЦИЯ

ЛЭП ВЫСОКОГО НАПРЯЖЕНИЯ ВЛ-35 кВ

ЛЭП ВЫСОКОГО НАПРЯЖЕНИЯ ВЛ-10 кВ

ЛЭП НИЗКОГО НАПРЯЖЕНИЯ ВЛ-0,4 кВ

ГАЗОПРОВОД ВЫСОКОГО ДАВЛЕНИЯ

ГАЗОПРОВОД НИЗКОГО ДАВЛЕНИЯ

ВОДОПРОВОД

КАНАЛИЗАЦИЯ

ЗЕМЛИ СПЕЦИАЛЬНОГО НАЗНАЧЕНИЯ



СУЩ. ПРОЕКТ.

ЗАКРЫВАЕМАЯ СВАЛКА МУСОРА

НОМЕР МЕЖРЕГИОНАЛЬНОГО ПРОСТРАНСТВА/ ПЛОЩАДЬ (ГА)/ЧИСЛЕННОСТЬ (ЧЕЛ)

НОМЕР ПО ЭКСПЛИКАЦИИ ОБЩЕСТВЕННО ДЕЛОВОЙ ЗОНЫ

НОМЕР ПО ЭКСПЛИКАЦИИ ПРОИЗВОДСТВЕННОЙ ЗОНЫ

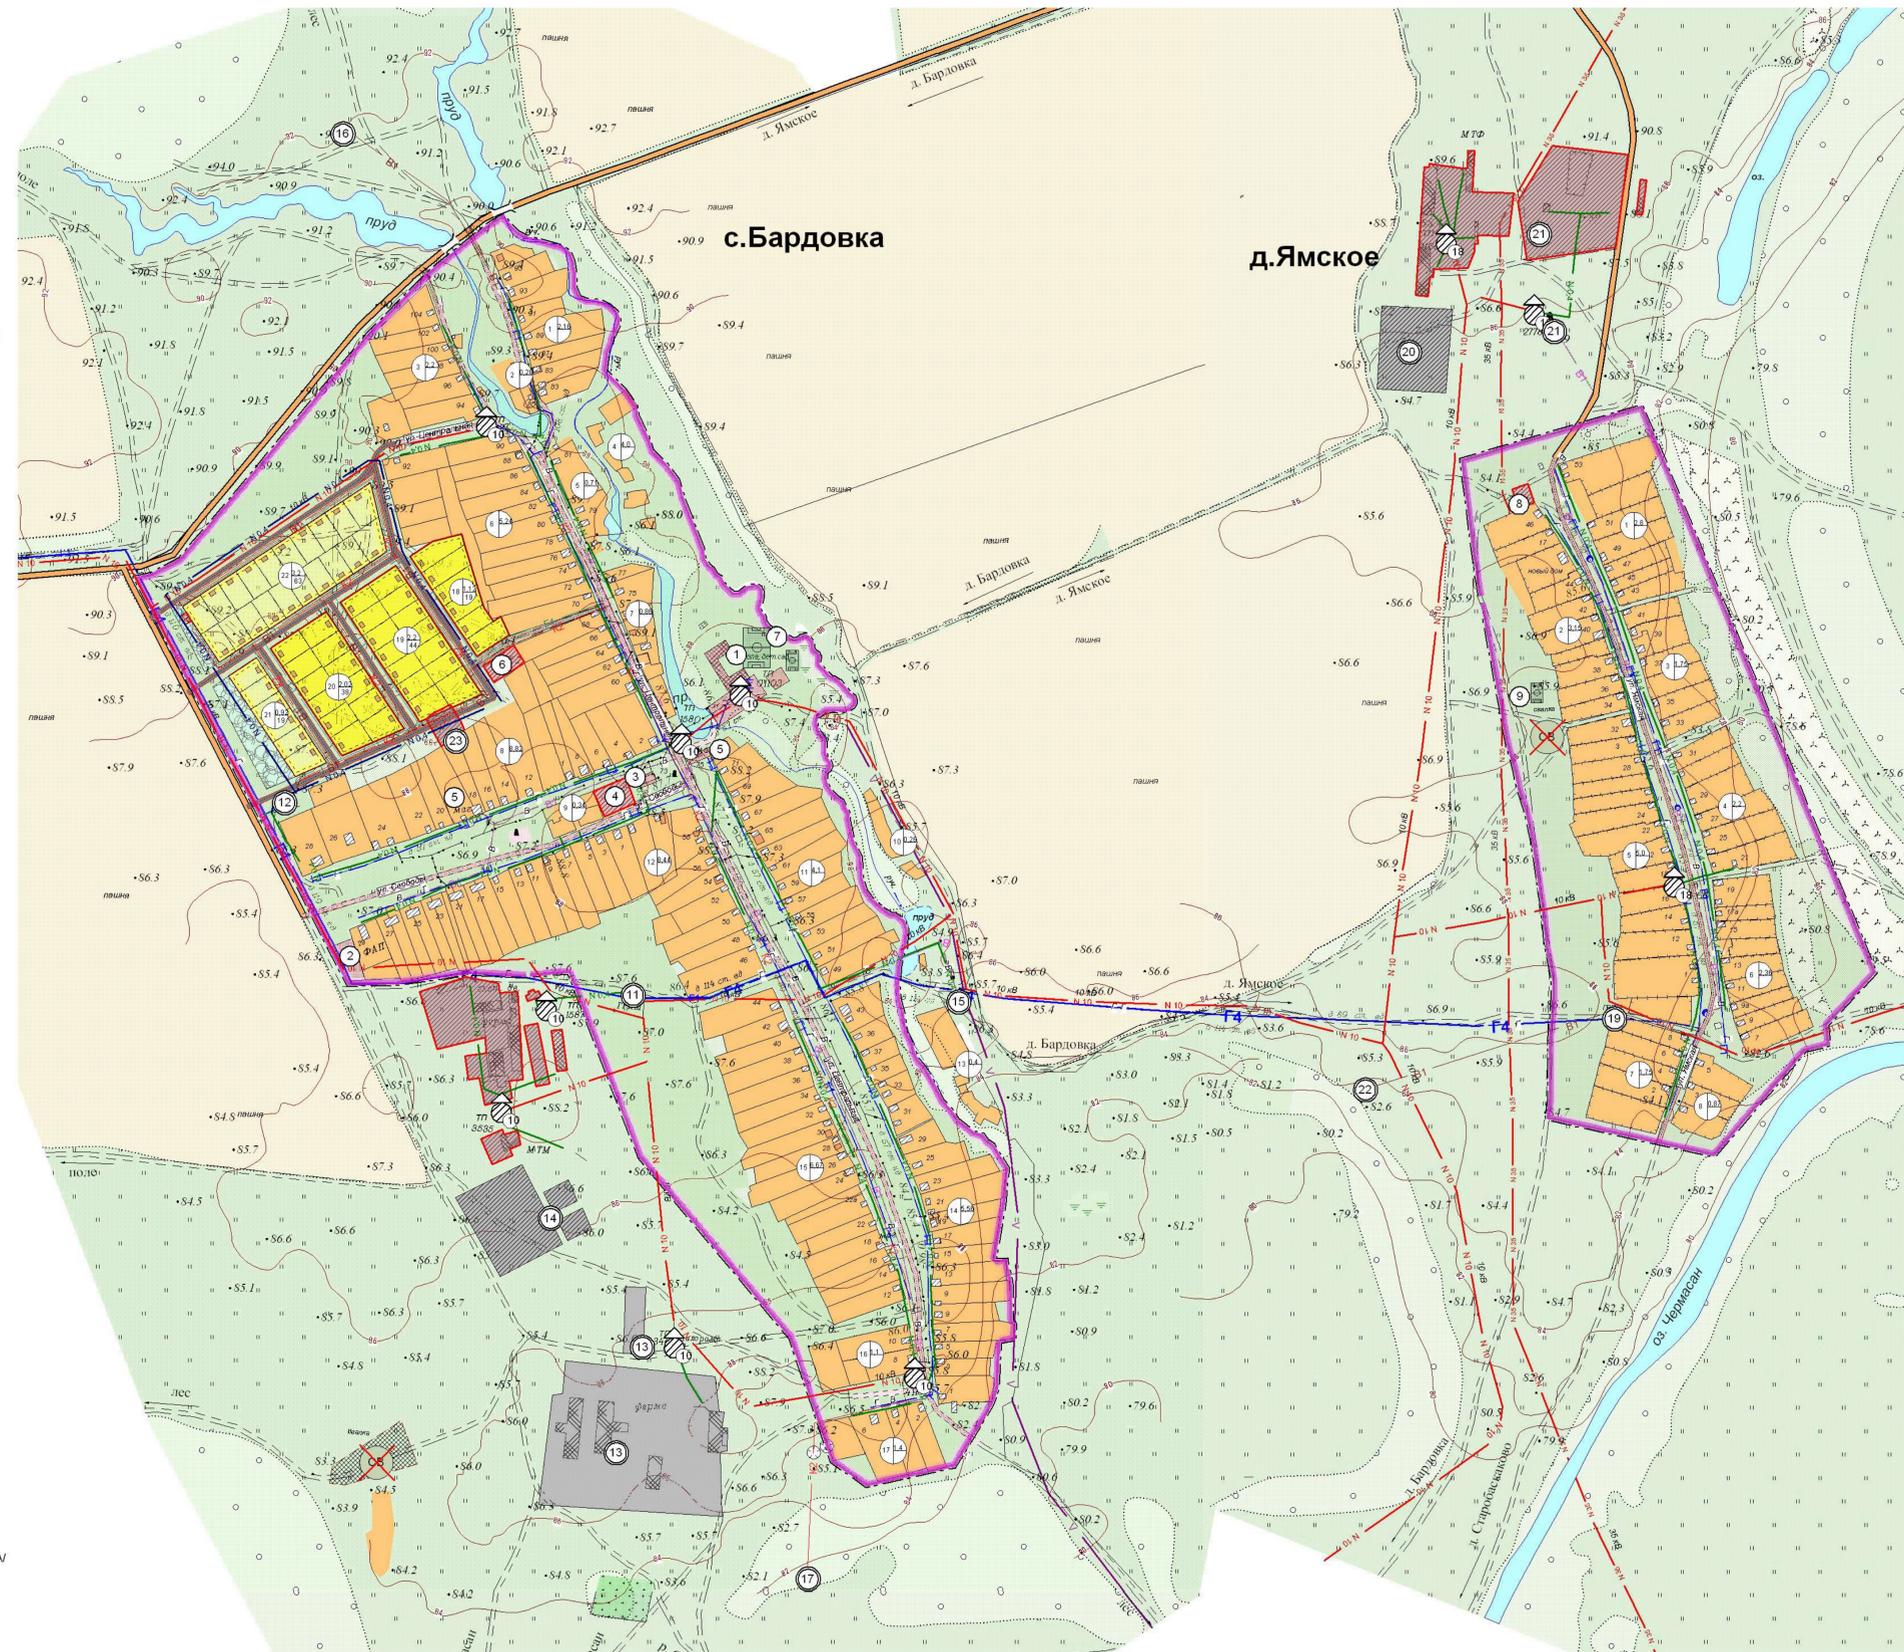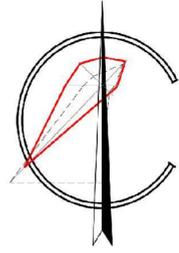

ЭКСПЛИКАЦИЯ ОБЩЕСТВЕННЫХ ЗДАНИЙ И СООРУЖЕНИЙ

№ п/п	Наименование	Расчетная единица	Территория, га	Очередность строительства
1	Учреждения образования и дошкольного воспитания			
1	Общеобразовательная школа в т.ч.:	93 учаш.	0,17	сущ. рекон.
	-спортзал	152,0 кв.м		
	-спортивная площадка	0,15 га		
	-детский сад	22 мест		
2	Учреждения здравоохранения и соц-го обеспечения			сущ. рекон.
2	ФАП, в т.ч.:	1 объект	0,15	
	-аптечный пункт	8,2 кв.м		
3	Учреждения культуры и искусства			
3	Сельский клуб, в т.ч.:	48 мест	0,019	сущ.
	-помещения для культмассовой работы и досуга	нет инф.		
4	Учреждения культуры и искусства			
4	Социально-культурный центр в т.ч.:		0,21	проект. 1 оч.
	-спортзал	60,0 кв.м		
	-сельский клуб	149 мест		
	-библиотека	3,235 тыс. экз. книг		
	-помещения для культмассовой работы и досуга	35,2 кв. м		
5	Предприятия торговли общественного питания			
5	Предприятия общественного питания в т.ч.:	23 посад. места		
	-предприятия бытового обслуживания	3 раб.места		
	-магазин (ТПС)	70,0 кв.м торг.пл.	1 маг.	
6	Магазин (ТПС)	45,0 кв.м торг.пл.	2 маг.	сущ.
6	Магазин (ТПС)	60,8 кв.м торг.пл.	1 маг.	проект. 1 оч.
7	Физкультурно-спортивные сооружения			
7	Спортивные площадки	2 сооруж-я	0,294	проект. 1 оч.
8	Учреждения дошкольного воспитания			
8	ТСК в т.ч.:		0,76	проект. 1 оч.
	-детская комната	15 кв.м		
9	Учреждения здравоохранения и соц-го обеспечения			
9	ФАП, в т.ч.:	1 объект		
	-аптечный пункт	0,9 кв.м		
10	Предприятия торговли			
10	-магазин товаров повседневного спроса (ТПС)	18,3 кв.м торг.пл.		
11	Физкультурно-спортивные сооружения			
11	Спортивная площадка	1 сооруж-е	0,054	проект. 1 оч.

ЭКСПЛИКАЦИЯ ПРОМЫШЛЕННО-КОММУНАЛЬНЫХ ЗДАНИЙ И СООРУЖЕНИЙ

№ п/п	Наименование	Расчетная единица	Территория, га	Очередность строительства
10	ТП	7 объектов	0,21	сущ.
11	ШРП	1 объект		сущ.
12	ШРП	1 объект		проект.
13	Производственная зона	2 объекта	5,78	сущ.
14	Производственная зона	3 объекта	1,74	проект.
15	Водозаборная скважина	1 объект		сущ.
16	Водозаборная скважина	1 объект		проект.
17	Очистные сооружения	1 объект		проект.
18	ТП	3 объекта	0,09	сущ.
19	ШРП	1 объект		сущ.
20	Производственная зона	1 объект	1,3	проект.
21	Водонапорная башня	2 объекта		сущ.
22	Водозаборная скважина	1 объект		проект.
23	КФХ	1 объект	0,1	на вынос

4312-1-ГП				
Внесение изменений в генеральный план сельского поселения Матвеевский сельсовет муниципального района Кушнаренковский район Республики Башкортостан				
Изм.	Кол.уч.	Лист	Подпись	Дата
Разработал	Мулламухамметов			
Нач.отдела	Валиуллина			
Зам.нач.отд.	Максимова			
ГАП	Шалиметов			
Н.контроль	Саликов			
с.Бардовка и д.Ямское			Стадия	Лист
			ГП	7
			Листов	

ГБУ "Республиканский градостроительный центр"

ВНЕСЕНИЕ ИЗМЕНЕНИЙ В ГЕНЕРАЛЬНЫЙ ПЛАН СЕЛЬСКОГО ПОСЕЛЕНИЯ МАТВЕЕВСКИЙ СЕЛЬСОВЕТ МУНИЦИПАЛЬНОГО РАЙОНА КУШНАРЕНКОВСКИЙ РАЙОН РЕСПУБЛИКИ БАШКОРТОСТАН

Карта зонирования территории с планируемыми границами функциональных зон с выделением очередности строительства. Карта планируемой границы населенного пункта.
Карта границ земельных участков для размещения объектов капитального строительства. М 1:5000

УСЛОВНЫЕ ОБОЗНАЧЕНИЯ:

ГРАНИЦЫ:

- СУЩЕСТВУЮЩАЯ ГРАНИЦА НАСЕЛЕННОГО ПУНКТА
- ПРОЕКТИРУЕМАЯ ГРАНИЦА НАСЕЛЕННОГО ПУНКТА

ТЕРРИТОРИИ:

- СУЩ.** **1 ОЧ.** ЖИЛАЯ ЗАСТРОЙКА
- ОБЩЕСТВЕННО-ДЕЛОВАЯ ЗАСТРОЙКА
- ПРОИЗВОДСТВЕННАЯ ЗОНА
- ПРОИЗВОДСТВЕННАЯ ЗОНА НА ВЫНОС
- ВОДНЫЕ ОБЪЕКТЫ
- ЛЕС
- ПАШНЯ
- КЛАДБИЩЕ
- ЗЕЛЕНЫЕ НАСАЖДЕНИЯ ОБЩЕГО ПОЛЬЗОВАНИЯ
- САНИТАРНО-ЗАЩИТНОЕ ОЗЕЛЕНЕНИЕ
- РЕКРЕАЦИЯ

ОБЪЕКТЫ ИНЖЕНЕРНОЙ ИНФРАСТРУКТУРЫ:



- СУЩ.** **ПРОЕКТ.** ТРАНСФОРМАТОРНАЯ ПОДСТАНЦИЯ
- ЛЭП ВЫСОКОГО НАПЯЖЕНИЯ ВЛ-110 кВ
- ЛЭП ВЫСОКОГО НАПЯЖЕНИЯ ВЛ-35 кВ
- ЛЭП ВЫСОКОГО НАПЯЖЕНИЯ ВЛ-10 кВ
- ЛЭП НИЗКОГО НАПЯЖЕНИЯ ВЛ-0,4 кВ
- ЭКСПЛУАТАЦИОННЫЙ НЕФТЕПРОВОД
- ГАЗОПРОВОД ВЫСОКОГО ДАВЛЕНИЯ
- ГАЗОПРОВОД НИЗКОГО ДАВЛЕНИЯ
- ВОДОПРОВОД

ОБЪЕКТЫ ТРАНСПОРТНОЙ ИНФРАСТРУКТУРЫ:

- СУЩ.** **ПРОЕКТ.** АВТОДОРОГА РЕСПУБЛИКАНСКОГО ЗНАЧЕНИЯ МОСКВА-КАЗАНЬ-УФА
- АВТОДОРОГА РАЙОННОГО ЗНАЧЕНИЯ
- АВТОДОРОГА С ТВЕРДЫМ ПОКРЫТИЕМ
- АВТОДОРОГА С ГРУНТОВЫМ ПОКРЫТИЕМ

ЗЕМЛИ СПЕЦИАЛЬНОГО НАЗНАЧЕНИЯ

- СУЩ.** ТЕРРИТОРИЯ КЛАДБИЩА, ЗАКРЫВАЕМАЯ ДЛЯ ЗАХОРОНЕНИЯ
- ЗАКРЫВАЕМАЯ СВАЛКА МУСОРА
- НОМЕР МЕЖРЕГИОНАЛЬНОГО ПРОСТРАНСТВА/ПЛОЩАДЬ (ГА)/ЧИСЛЕННОСТЬ (ЧЕЛ)
- НОМЕР ПО ЭКСПЛИКАЦИИ ОБЩЕСТВЕННО ДЕЛОВОЙ ЗОНЫ
- НОМЕР ПО ЭКСПЛИКАЦИИ ПРОИЗВОДСТВЕННОЙ ЗОНЫ

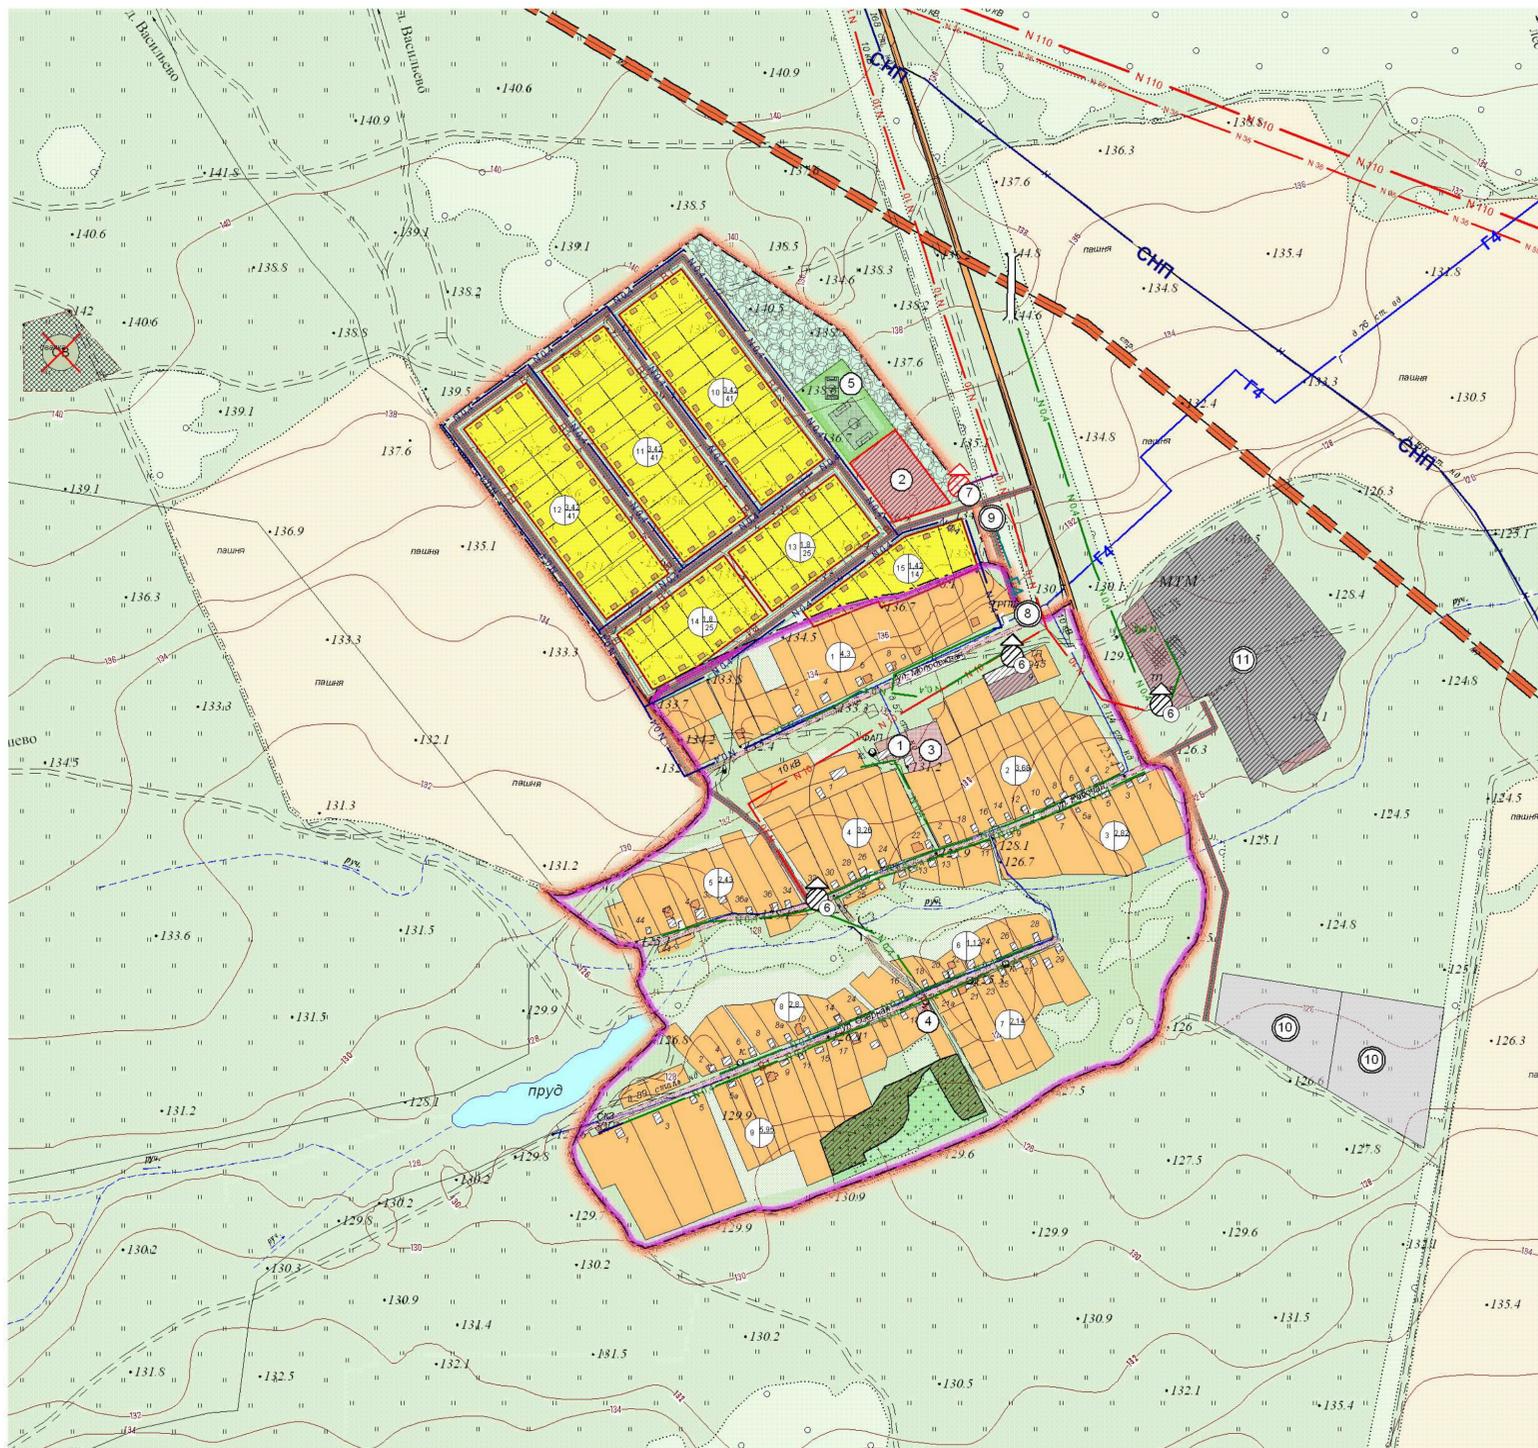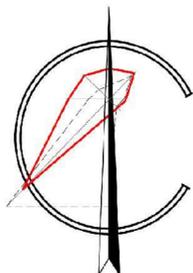

ЭКСПЛИКАЦИЯ ОБЩЕСТВЕННЫХ ЗДАНИЙ И СООРУЖЕНИЙ

№ п/п	Наименование	Расчетная единица	Территория, га	Очередность строительства
1	Учреждения здравоохранения и соц-го обеспечения			
	ФАП, в т.ч.:	1 объект	0,098	сущ., рекон.
	-аптечный пункт	5,1 кв.м		
	Учреждения образования и дошкольного воспитания			
2	Социально-культурный центр в т.ч.:		0,86	проект. I оч.
	Начальная образовательная школа	36 учащ.		
	-детский сад	12 мест		
	-спортзал	40,0 кв.м		
	Учреждения культуры и искусства			
	Сельский клуб в т.ч.:	83 места		
	-библиотека	7,81 тыс. экз. книг		
	-помещения для культмассовой работы и досуга	22,0 кв. м		
	Предприятия торговли и общественного питания			
	Предприятия общественного питания в т.ч.:	14 посад. мест		
	-предприятия бытового обслуживания	1 раб.место		
	-магазин (ТПС)	73,6 кв.м торг.пл.	1 маг.	
3	Магазин (ТПС)	35,0 кв.м торг.пл.	1 маг.	сущ.
	Культовое сооружение			
4	Мечеть	1 объект	0,05	сущ.
	Физкультурно-спортивные сооружения			
5	Спортивные площадки	2 сооруж-я	0,275	проект. I оч.


ЭКСПЛИКАЦИЯ ПРОМЫШЛЕННО-КОММУНАЛЬНЫХ ЗДАНИЙ И СООРУЖЕНИЙ

№ п/п	Наименование	Расчетная единица	Территория, га	Очередность строительства
6	ТП	3 объекта	0,09	сущ.
7	ТП	1 объект	0,03	проект.
8	ШРП	1 объект		сущ.
9	ШРП	1 объект		проект.
10	Производственная зона	2 объекта	3,98	проект.
11	Производственная зона	1 объект	5,3	рекон.

					4312-1-ГП					
					Внесение изменений в генеральный план сельского поселения Матвеевский сельсовет муниципального района Кушнаренковский район Республики Башкортостан					
Изм.	Кол.уч.	Лист	Надок	Подпись	Дата	д.Якупово				
Разработал	Мулламухамметов					Студия	Лист	Листов		
Нач.отдела	Валиуллина					ГП	9			
Зам. нач. отд.	Максимова					ГБУ "Республиканский градостроительный центр"				
ГАП	Шаяметов					Карта зонирования территории с планируемыми границами функциональных зон с выделением очередности строительства. Карта планируемой границы населенного пункта. Карта границ земельных участков для размещения объектов капитального строительства. М 1:5000				
Н.контроль	Салихов									

ВНЕСЕНИЕ ИЗМЕНЕНИЙ В ГЕНЕРАЛЬНЫЙ ПЛАН СЕЛЬСКОГО ПОСЕЛЕНИЯ МАТВЕЕВСКИЙ СЕЛЬСОВЕТ МУНИЦИПАЛЬНОГО РАЙОНА КУШНАРЕНКОВСКИЙ РАЙОН РЕСПУБЛИКИ БАШКОРТОСТАН

Карта зонирования территории с планируемыми границами функциональных зон с выделением очередности строительства. Карта планируемой границы населенного пункта.
Карта границ земельных участков для размещения объектов капитального строительства. М 1:5000

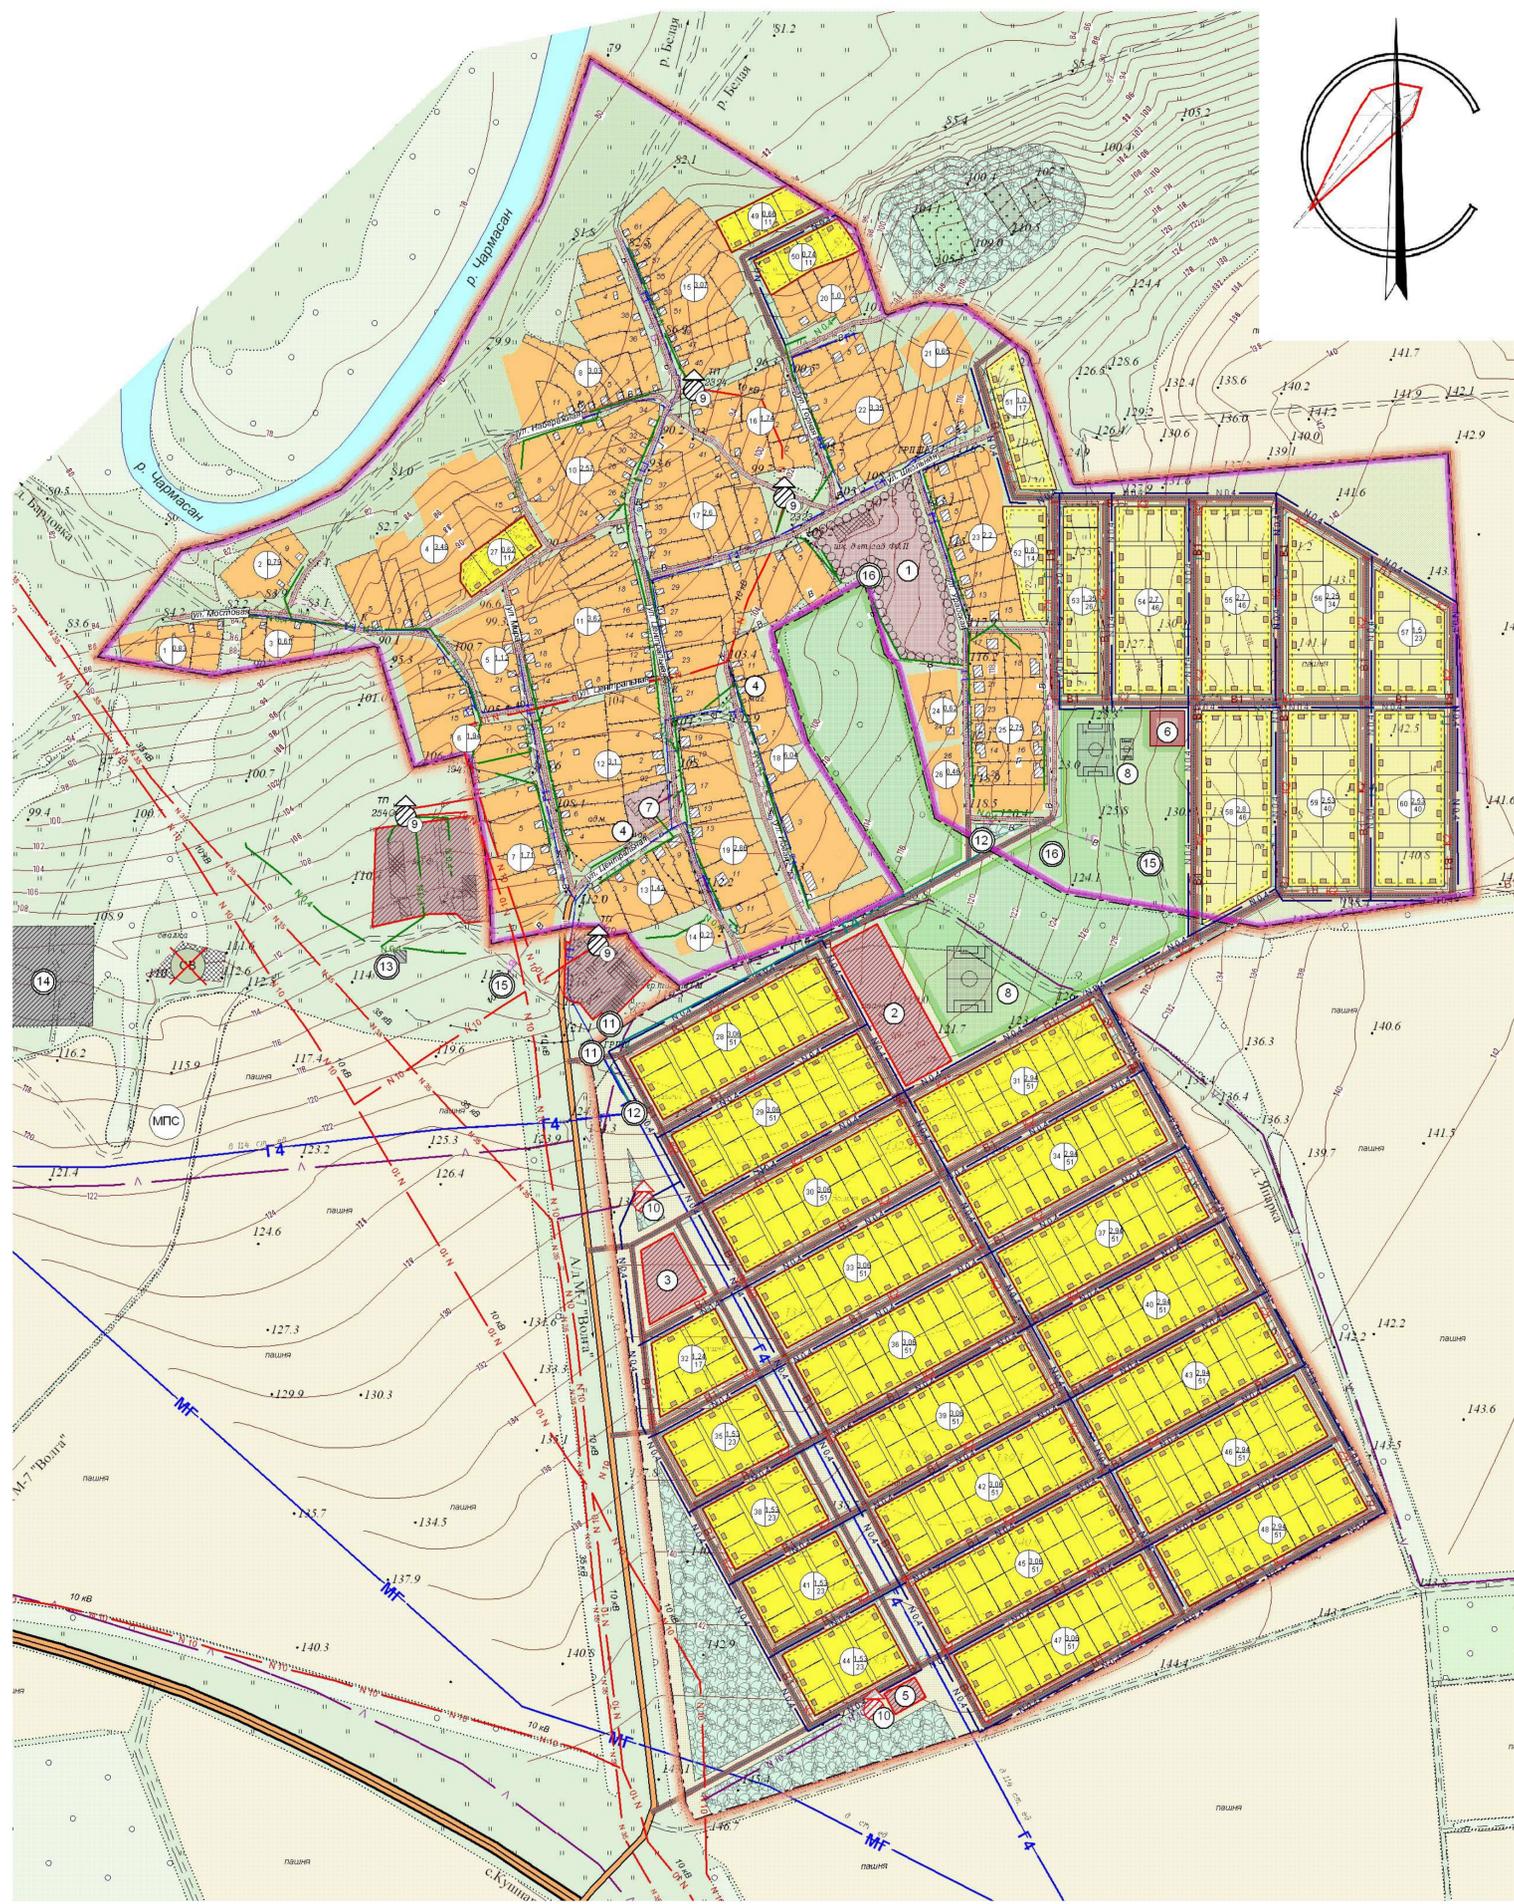

УСЛОВНЫЕ ОБОЗНАЧЕНИЯ:

ГРАНИЦЫ:

- СУЩЕСТВУЮЩАЯ ГРАНИЦА НАСЕЛЕННОГО ПУНКТА
- ПРОЕКТИРУЕМАЯ ГРАНИЦА НАСЕЛЕННОГО ПУНКТА

ТЕРРИТОРИИ:

- | | | | |
|--|--|--|--|
| | | | ЖИЛАЯ ЗАСТРОЙКА |
| | | | |
| | | | ОБЩЕСТВЕННО-ДЕЛОВАЯ ЗАСТРОЙКА |
| | | | ШКОЛЬНЫЕ И ДОШКОЛЬНЫЕ УЧРЕЖДЕНИЯ |
| | | | ПРОИЗВОДСТВЕННАЯ ЗОНА |
| | | | ПРОИЗВОДСТВЕННАЯ ЗОНА НА ВЫНОС |
| | | | ВОДНЫЕ ОБЪЕКТЫ |
| | | | ЛЕС |
| | | | ПАШНЯ |
| | | | КЛАДБИЩЕ |
| | | | ЗЕЛЕННЫЕ НАСАЖДЕНИЯ ОБЩЕГО ПОЛЬЗОВАНИЯ |
| | | | САНИТАРНО-ЗАЩИТНОЕ ОЗЕЛЕНЕНИЕ |
| | | | РЕКРЕАЦИЯ |

ОБЪЕКТЫ ТРАНСПОРТНОЙ ИНФРАСТРУКТУРЫ:

- | | | |
|--|--|--|
| | | АВТОДОРОГА РЕСПУБЛИКАНСКОГО ЗНАЧЕНИЯ МОСКВА-КАЗАНЬ-УФА |
| | | |
| | | АВТОДОРОГА РАЙОННОГО ЗНАЧЕНИЯ |
| | | АВТОДОРОГА С ТВЕРДЫМ ПОКРЫТИЕМ |
| | | АВТОДОРОГА С ГРУНТОВЫМ ПОКРЫТИЕМ |

ОБЪЕКТЫ ИНЖЕНЕРНОЙ ИНФРАСТРУКТУРЫ:

- | | | |
|--|--|----------------------------------|
| | | ТРАНСФОРМАТОРНАЯ ПОДСТАНЦИЯ |
| | | |
| | | ЛЭП ВЫСОКОГО НАПРЯЖЕНИЯ ВЛ-35 кВ |
| | | ЛЭП ВЫСОКОГО НАПРЯЖЕНИЯ ВЛ-10 кВ |
| | | ЛЭП НИЗКОГО НАПРЯЖЕНИЯ ВЛ-0,4 кВ |
| | | ГАЗОПРОВОД ВЫСОКОГО ДАВЛЕНИЯ |
| | | ГАЗОПРОВОД НИЗКОГО ДАВЛЕНИЯ |
| | | ВОДОПРОВОД |
| | | КАНАЛИЗАЦИЯ |

ЗЕМЛИ СПЕЦИАЛЬНОГО НАЗНАЧЕНИЯ

- | | | |
|--|--|--|
| | | ЗАКРЫВАЕМАЯ СВАЛКА МУСОРА |
| | | МУСОРО-ПЕРЕГРУЗОЧНАЯ СТАНЦИЯ |
| | | НОМЕР МЕЖРЕГИОНАЛЬНОГО ПРОСТРАНСТВА/ПЛОЩАДЬ (ГА) ЧИСЛЕННОСТЬ (ЧЕЛ) |
| | | НОМЕР ПО ЭКСПЛИКАЦИИ ОБЩЕСТВЕННО-ДЕЛОВОЙ ЗОНЫ |
| | | НОМЕР ПО ЭКСПЛИКАЦИИ ПРОИЗВОДСТВЕННОЙ ЗОНЫ |

ЭКСПЛИКАЦИЯ ОБЩЕСТВЕННЫХ ЗДАНИЙ И СООРУЖЕНИЙ

№ п/п	Наименование	Расчетная единица	Территория, га	Очередность строительства
1	Учреждения образования и дошкольного воспитания			
1	Общеобразовательная школа в т.ч.:	194 учаш.	2,9	сущ.
	-спортзал	150,0 кв.м		
	-спортивная площадка	0,15 га		
	-детский сад	16 мест		
	Учреждения здравоохранения и соц-го обеспечения			сущ., рекон.
	ФАП, в т.ч.:	1 объект		
	-аптечный пункт	23,0 кв.м		
	-выдвижной пункт скорой мед.помощи	1 автомобиль		
	Учреждения культуры и искусства			
	Сельский клуб, в т.ч.:	88 мест		сущ.
	-библиотека	12,0 тыс. экз. книг / 14 шт. мест		
	-помещения для культмассовой работы и досуга	нет инф.		
	-отделение связи	1 объект		
	Учреждения образования и дошкольного воспитания			
2	Социально-культурный центр в т.ч.:		1,69	проект. I оч.
	-среднеобразовательная школа	94 уч.		
	-детский сад	39 мест		
	-спортзал	60,0 кв.м		
	Учреждения культуры и искусства			
	-сельский клуб	290 мест		
	-помещения для культмассовой работы и досуга	98,5 кв. м		
	Предприятия торговли общественного питания			
	Предприятия общественного питания	6 посад. мест		
3	ТСК в т.ч.:		0,73	проект. I оч.
	-магазин товаров повседневного спроса (ТПС)	343,6 кв.м торг.пл.		
	-предприятия общественного питания	60 посад. мест		
	-предприятия бытового обслуживания	7 раб./мест		
	-гостиница	15 мест		
	-отделение, филиал банка	1 объект		
	Предприятия торговли			
4	Магазин (ТПС)	39,0 кв.м торг.пл.	2 маг.	сущ.
5	Магазин (ТПС)	55 кв.м	1 маг.	проект. I оч.
6	Магазин (ТПС)	55 кв.м	1 маг.	проект., расч. ср.
	Административно-хозяйственное учреждение			
7	Отделение связи	1 объект	0,36	сущ.
	Физкультурно-спортивные сооружения			
8	Спортивные площадки	3 сооруж-я	1,03	проект. I оч.

ЭКСПЛИКАЦИЯ ПРОМЫШЛЕННО-КОММУНАЛЬНЫХ ЗДАНИЙ И СООРУЖЕНИЙ

№ п/п	Наименование	Расчетная единица	Территория, га	Очередность строительства
7				
9	ТП	4 объекта	0,12	сущ.
10	ТП	2 объекта	0,06	проект.
11	ШРП	2 объекта		сущ.
12	ШРП	2 объекта		проект.
13	Производственная зона	1 объект	0,03	сущ.
14	Производственная зона	1 объект	3,31	проект.
15	Водонапорная башня	2 объекта		сущ.
16	Водозаборная скважина	2 объекта		сущ.
17	Водозаборная скважина	1 объект		проект.

4312-1-ГП				
Внесение изменений в генеральный план сельского поселения Матвеевский сельсовет муниципального района Кушнаренковский район Республики Башкортостан				
Изм.	Кол.уч.	Лист	Подпись	Дата
Разработал	Мультимультиков			
д. Старобаскаково			Страница	Листов
ГП			11	
Нач. отдела	Валиуллина	Зам. нач. отд.	Максимова	ГАП
	Шаяметов		Саликов	
Карта зонирования территории с планируемыми границами функциональных зон с выделением очередности строительства. Карта планируемой границы населенного пункта. Карта границ земельных участков для размещения объектов капитального строительства. М 1:5000				ГБУ "Республиканский градостроительный центр"