

ВНЕСЕНИЕ ИЗМЕНЕНИЙ В ГЕНЕРАЛЬНЫЙ ПЛАН СЕЛЬСКОГО ПОСЕЛЕНИЯ МАТВЕЕВСКИЙ СЕЛЬСОВЕТ МУНИЦИПАЛЬНОГО РАЙОНА КУШНАРЕНКОВСКИЙ РАЙОН РЕСПУБЛИКИ БАШКОРТОСТАН

Карта комплексной оценки территории, развития территории и размещения объектов капитального строительства местного значения.

Карта границ населенных пунктов, входящих в состав сельского поселения. Карта существующих и планируемых зон земель промышленности, транспорта и связи. М 1:25000

УСЛОВНЫЕ ОБОЗНАЧЕНИЯ:

ГРАНИЦЫ:

- ГРАНИЦА РАЙОНА
- ГРАНИЦА СЕЛЬСКОГО ПОСЕЛЕНИЯ
- ГРАНИЦА НАСЕЛЕННЫХ ПУНКТОВ

КЛАССИФИКАЦИЯ НАСЕЛЕННЫХ ПУНКТОВ ПО АДМИНИСТРАТИВНОМУ ЗНАЧЕНИЮ

- ЦЕНТР СЕЛЬСКОГО ПОСЕЛЕНИЯ
- СЕЛЬСКИЙ НАСЕЛЕННЫЙ ПУНКТ

КАТЕГОРИИ ЗЕМЕЛЬ:

ЗЕМЛИ СЕЛЬСКОХОЗЯЙСТВЕННОГО НАЗНАЧЕНИЯ

- ПАШНИ

ПРОИЗВОДСТВЕННЫЕ ОБЪЕКТЫ, В Т.Ч.: АГРОПРОМЫШЛЕННОГО КОМПЛЕКСА

- ЖИВОТНОВОДСТВО

ЗЕМЕЛЬНЫЕ ПАИ

- ЗЕМЛИ НАСЕЛЕННОГО ПУНКТА
- ТЕРРИТОРИИ, РЕКОМЕНДУЕМЫЕ ДЛЯ НОВОГО ГРАДОСТРОИТЕЛЬНОГО ОСВОЕНИЯ

ЗЕМЛИ ВОДНОГО ФОНДА

- ВОДОЕМЫ, ВОДОТОКИ

ЗЕМЛИ ЛЕСНОГО ФОНДА

- ЛЕС
- ЛУГОВАЯ РАСТИТЕЛЬНОСТЬ

ЗЕМЛИ СПЕЦИАЛЬНОГО НАЗНАЧЕНИЯ


- СКОТОМОГИЛЬНИК
- МУСУЛЬМАНСКОЕ КЛАДБИЩЕ
- ПРАВОСЛАВНОЕ КЛАДБИЩЕ
- НЕСАНКЦИОНИРОВАННЫЕ СВАЛКИ

УЧРЕЖДЕНИЯ ЗДРАВООХРАНЕНИЯ

- ФЕЛЬДШЕРСКО-АКУШЕРСКИЙ ПУНКТ
- АПТЕЧНЫЙ ПУНКТ
- ВЫДВИЖНОЙ ПУНКТ СКОРОЙ МЕДИЦИНСКОЙ ПОМОЩИ


ЗЕМЛИ, ОБЪЕКТЫ ПРОМЫШЛЕННОСТИ, ЭНЕРГЕТИКИ, ТРАНСПОРТА, СВЯЗИ, РАДИОВЕЩАНИЯ, ТЕЛЕВИДЕНИЯ, ИНФОРМАТИКИ

- АЭС
- СТО
- УЧРЕЖДЕНИЯ КУЛЬТУРЫ, ИСКУССТВА И РЕЛИГИИ
- КУЛЬТУРНО-ДОСУГОВЫЕ УЧРЕЖДЕНИЯ
- БИБЛИОТЕКА
- МЕЧЕТЬ
- УЧРЕЖДЕНИЯ ОБРАЗОВАНИЯ И ДОШКОЛЬНОГО ВОСПИТАНИЯ
- СРЕДНЯЯ ОБЩЕОБРАЗОВАТЕЛЬНАЯ ШКОЛА
- НАЧАЛЬНАЯ ОБЩЕОБРАЗОВАТЕЛЬНАЯ ШКОЛА
- ДЕТСКИЙ САД
- УЧРЕЖДЕНИЯ ФИЗИЧЕСКОЙ КУЛЬТУРЫ И ОТДЫХА
- ГОСТИНИЦА
- БАЗА ОТДЫХА
- СПОРТИВНЫЙ ЗАЛ ОБЩЕГО ПОЛЬЗОВАНИЯ
- ПЛОСКОСТНЫЕ СПОРТИВНЫЕ СООРУЖЕНИЯ
- ОСТАНОВКА ОБЩЕСТВЕННОГО ТРАНСПОРТА
- ОЧИСТНЫЕ СООРУЖЕНИЯ
- ВОДОНАПОРНАЯ БАШНЯ
- ВОДОЗАБОРНАЯ СКВАЖИНА
- ШРП
- НЕФТЯНАЯ СКВАЖИНА
- ВЫШКА СОВОУСНОЙ СВЯЗИ "МТС"
- СОЦИАЛЬНО-КУЛЬТУРНЫЙ ЦЕНТР
- ПРЕДПРИЯТИЯ ТОРГОВЛИ, БЫТОВОГО И КОММУНАЛЬНОГО ОБСЛУЖИВАНИЯ
- МАГАЗИН
- ТОРГОВО-СЕРВИСНЫЙ КОМПЛЕКС
- ОТДЕЛЕНИЕ СВЯЗИ
- ОТДЕЛЕНИЕ БАНКА
- ПРЕДПРИЯТИЕ БЫТОВОГО ОБСЛУЖИВАНИЯ
- ПРЕДПРИЯТИЕ ОБЩЕСТВЕННОГО ПИТАНИЯ
- КОМПЛЕКС ПРИДОРЖНОГО СЕРВИСА

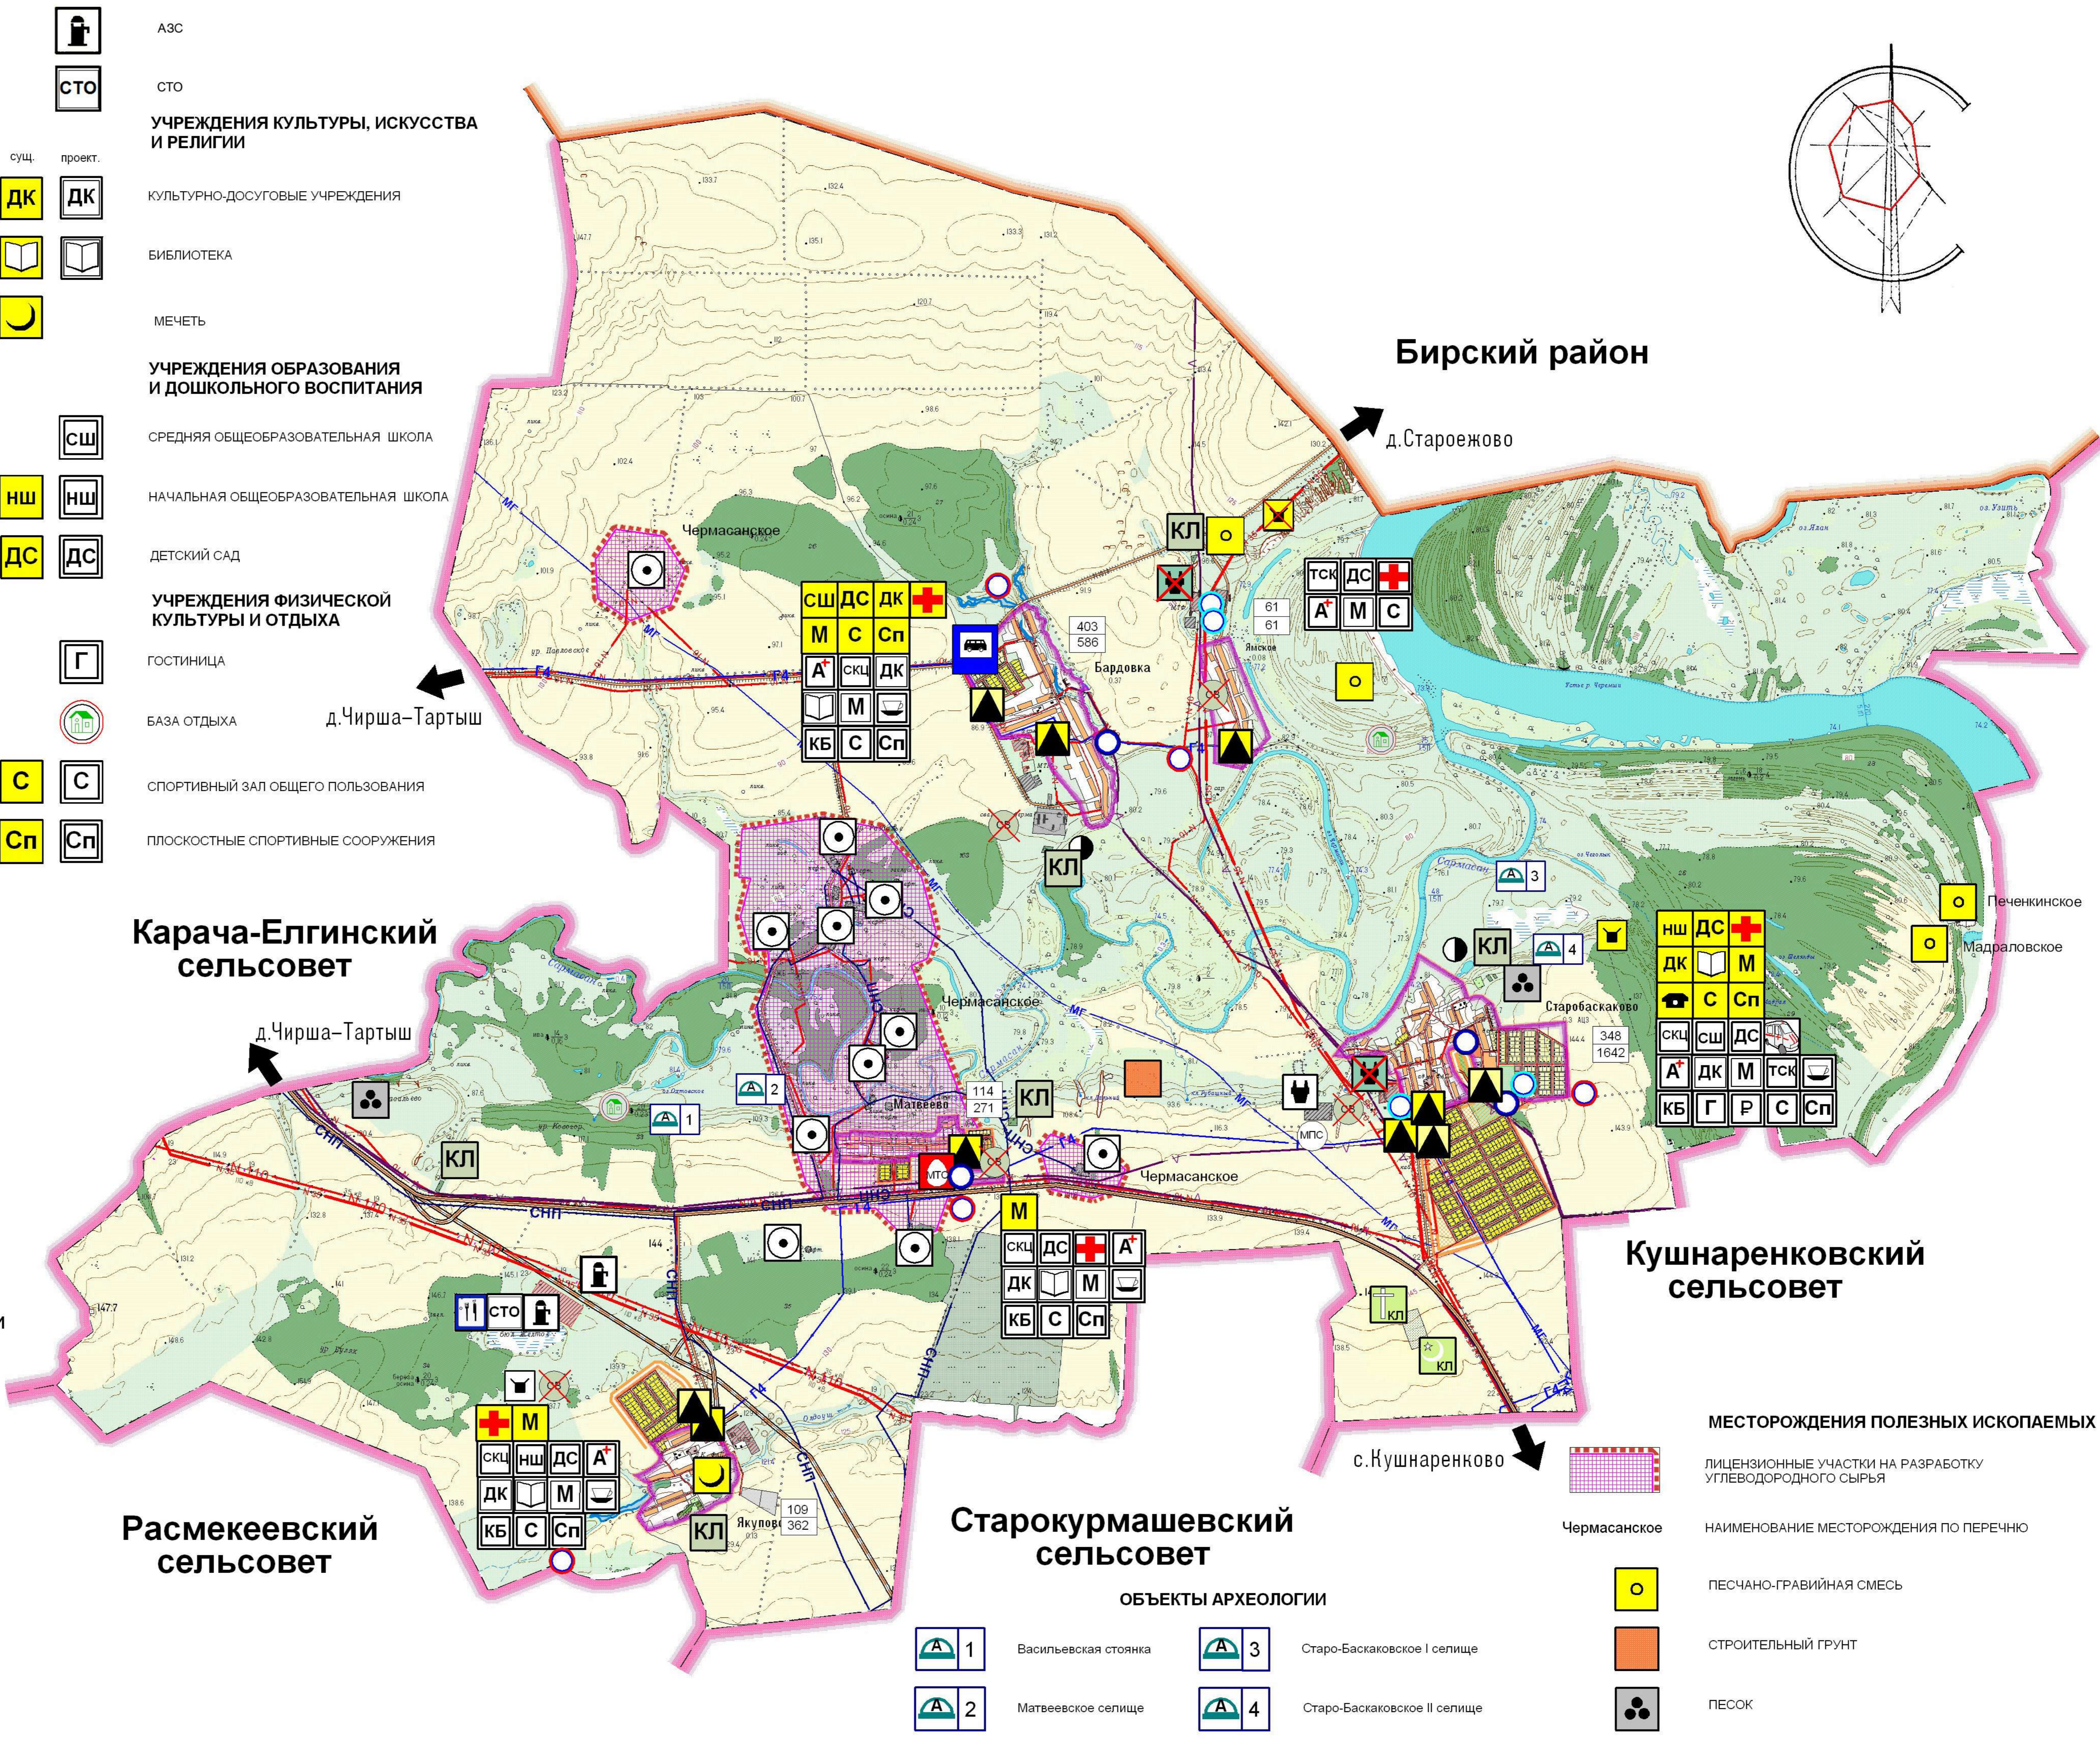

ТЕХНИКО-ЭКОНОМИЧЕСКИЕ ПОКАЗАТЕЛИ

№ п/п	Наименование	Единица измерения	Современное состояние на 2020 г.	Расчетный срок 2040 г.
1 Территория				
1.1	Общая площадь земель сельского поселения в административных границах	га	11502,69	11502,69
в том числе по категориям:				
1	Земель лесного фонда	га	4678,171	4668,211
2	Земель природоохранного назначения	га	-	-
3	Земель водного фонда	га	404,55	404,55
4	Земель сельскохозяйственного использования	га	5084,07	4942,42
5	Земель промышленности, энергетики, связи, земли обороны	га	566,0	574,9
6	Земель транспорта	га	374,0	382,7
7	Земли населенного пункта, в том числе:	га	378,9	531,75
	жилых зон с правом владения индивидуальной собственностью	га%	170,12/100%	284,36/100%
	общественно-деловых зон	га	4,057	9,646
	производственных и инженерных зон	га	19,37	39,02
	рекреационных зон	га	-	17,85
	земель спец. назначения в н.п.	га	1,63	0,52
8	Земель специального назначения	га	1,939	2,999
9	Прочие земли	га	15,06	3,66
2 Население				
2.1	Численность населения сельского поселения	тыс. чел.	1,020	2,681
2.2 Возрастная структура населения:				
	молодые трудоспособного возраста	тыс. чел./%	0,174/17,06	0,455/16,97
	в трудоспособном возрасте	тыс. чел./%	0,624/61,18	1,634/60,95
	старше трудоспособного возраста	тыс. чел./%	0,222/21,76	0,592/22,08
3 Жилищный фонд				
3.1	Жилищный фонд	тыс. кв. м	26,6683	80,430
	Объем нового жилищного строительства	тыс. кв. м	-	53,7617
3.2	Средняя жилищная обеспеченность	кв. ч/чел.	21,33	30,0
4 Объекты социального и культурно-бытового обслуживания				
4.1	Дошкольные образовательные учреждения	мест	33	98
4.2	Образовательные учреждения	мест	464	421
4.3	ФАП, аптечный пункт	объект на н.п.	3/-	5/40,9
4.4	Выдвижной пункт медицинской помощи	автомобиль	-	1
4.5	Магазины товаров повседневного спроса	кв. м торг. пл.	139,0	876,6
4.6	Предприятия общественного питания	место	-	114
4.7	Предприятия бытового обслуживания	раб. место	-	114
4.8	Дом культуры, клуб	мест	136	672
4.9	Помещения для культурно-массовой работы, дос.	кв. м	нет инф.	175,3
4.10	Плоскостные спортивные сооружения	га	0,3	2,193
5 Транспортная инфраструктура				
5.1	Протяженность линий внешнего транспорта	км	34,2	34,2
5.2	Общая протяженность внутрипоселковых дорог	км	9,45	15,048
5.3	Количество индивидуального транспорта	ед.	193	1023
5.4	Уровень автомобилизации на 1000 жителей	ед.	186	350
6 Ритуальное обслуживание населения				
6.1	Общая площадь кладбищ	га	1,491	50,491

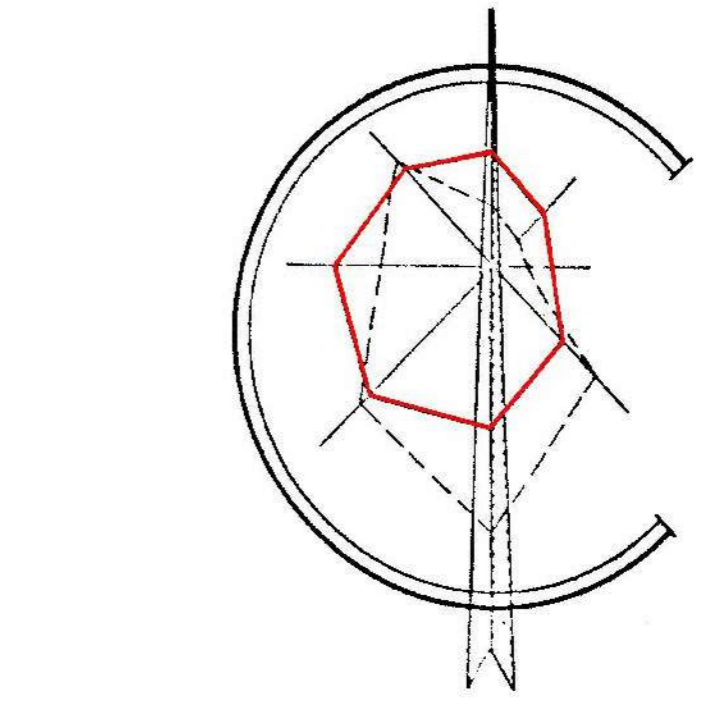

4312-1-ГП

Внесение изменений в генеральный план сельского поселения Матвеевский сельсовет муниципального района Кушнаренковский район Республики Башкортостан

Изм.	Кол. уч.	Лист	Подпись	Дата
Разработал	Мушкетерова			
Нач. отдела	Валулина			
Зам. нач. отд.	Маюкова			
ГАП	Шамиев			
Исполнитель	Самоев			

Матвеевский сельсовет

Стдия	Лист	Листов
ГП	2	

ГБУ "Государственный градостроительный центр"